




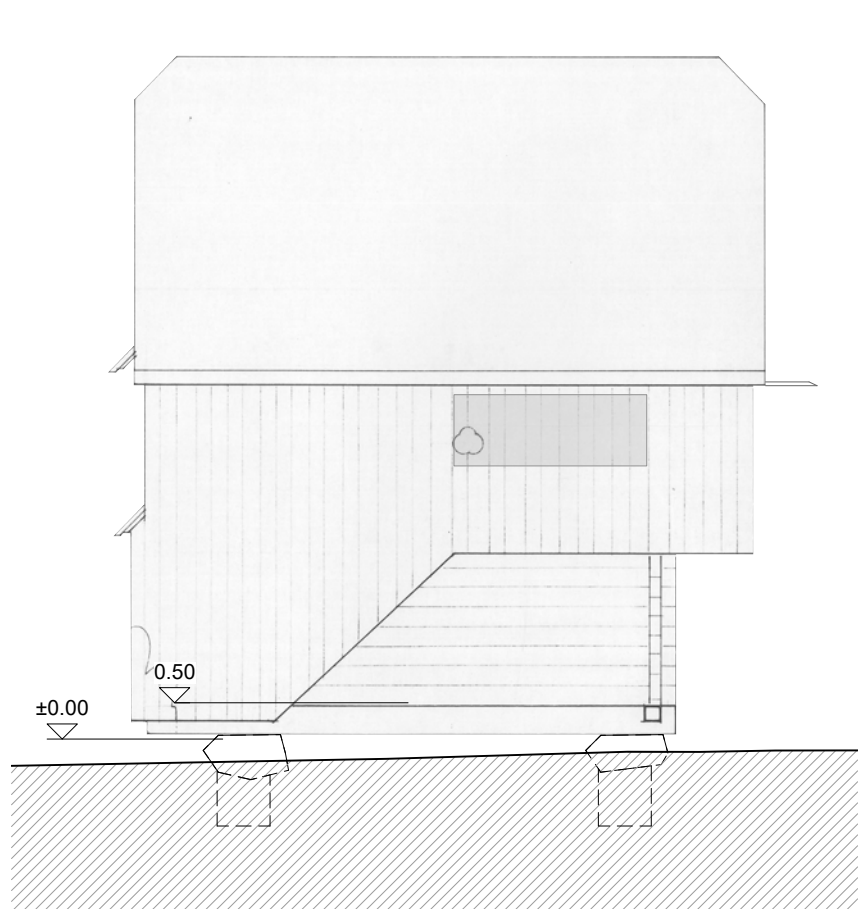


Ansicht Spycher Südost

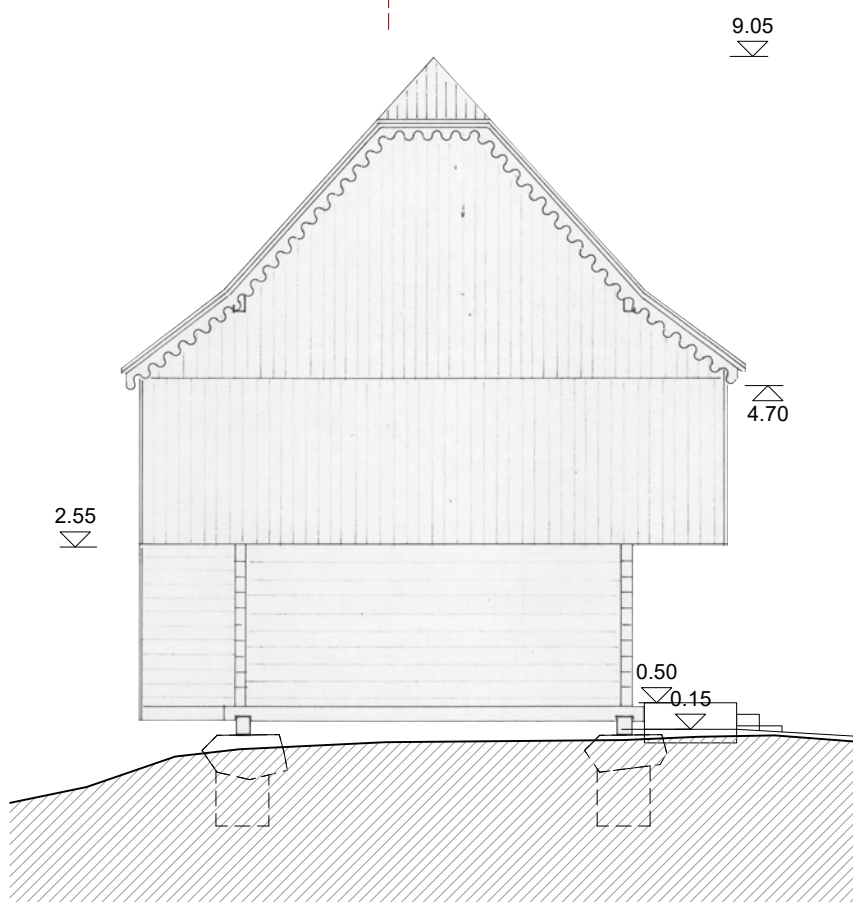


Ansicht Spycher Nordost

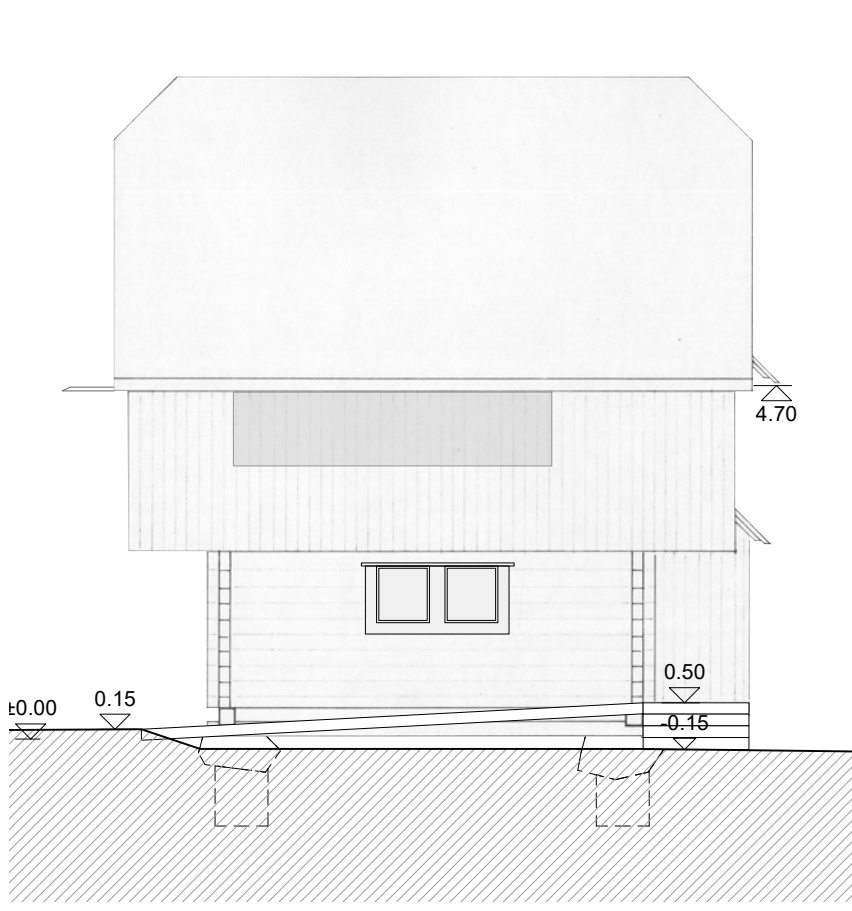


Ansicht Spycher Nordwest

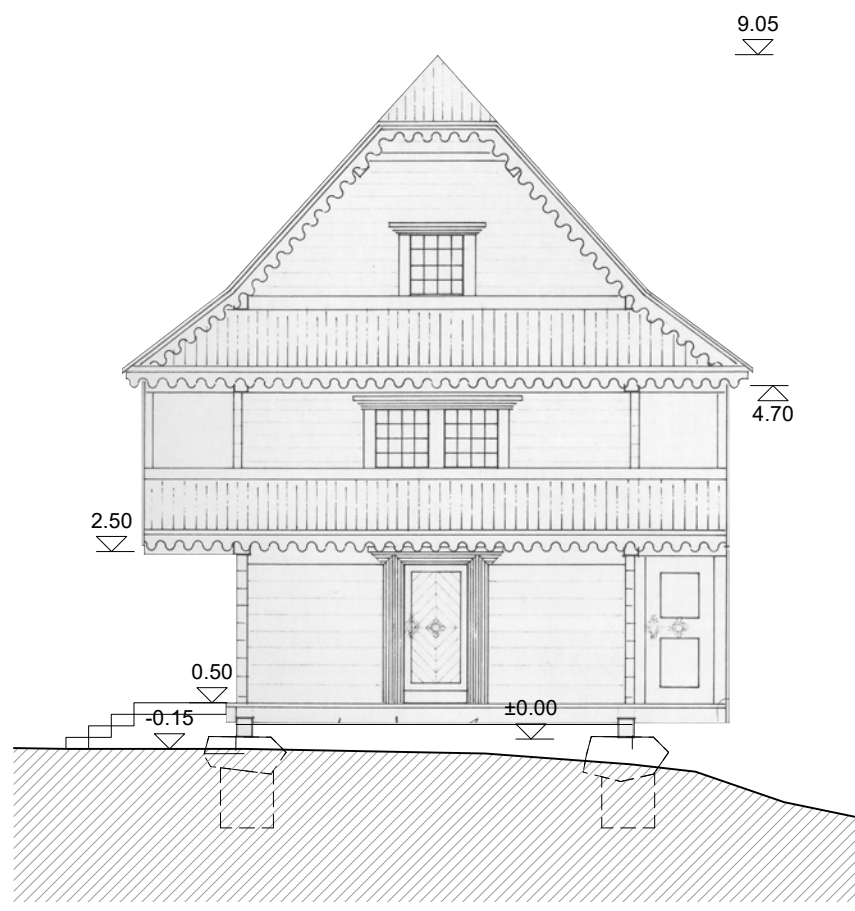


Ansicht Spycher Südwest

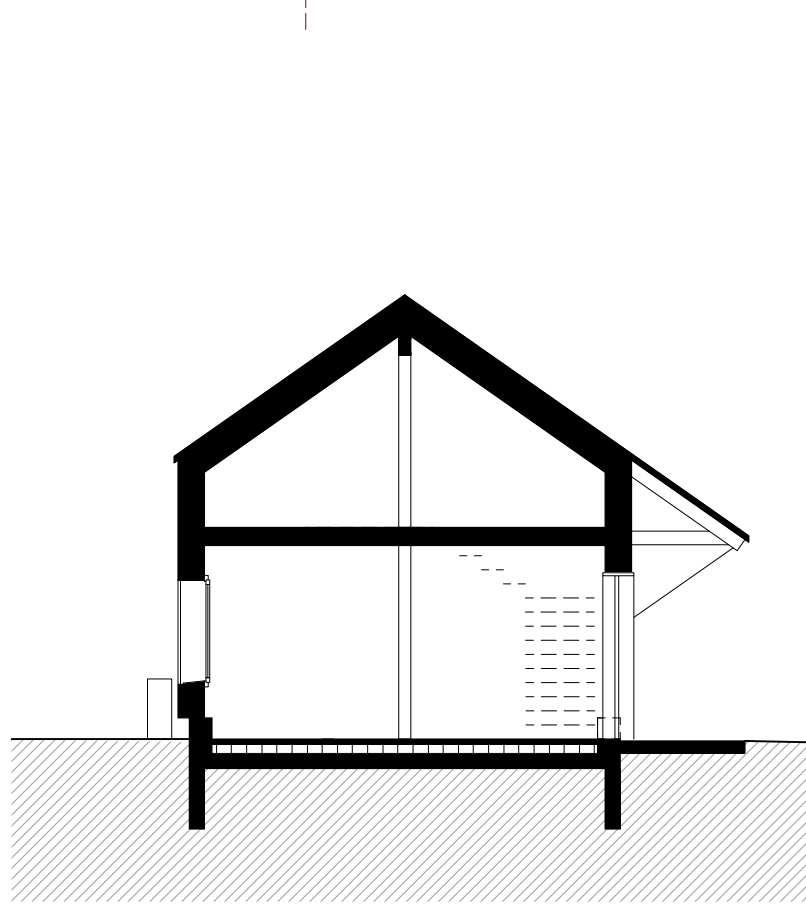


Querschnitt Remise

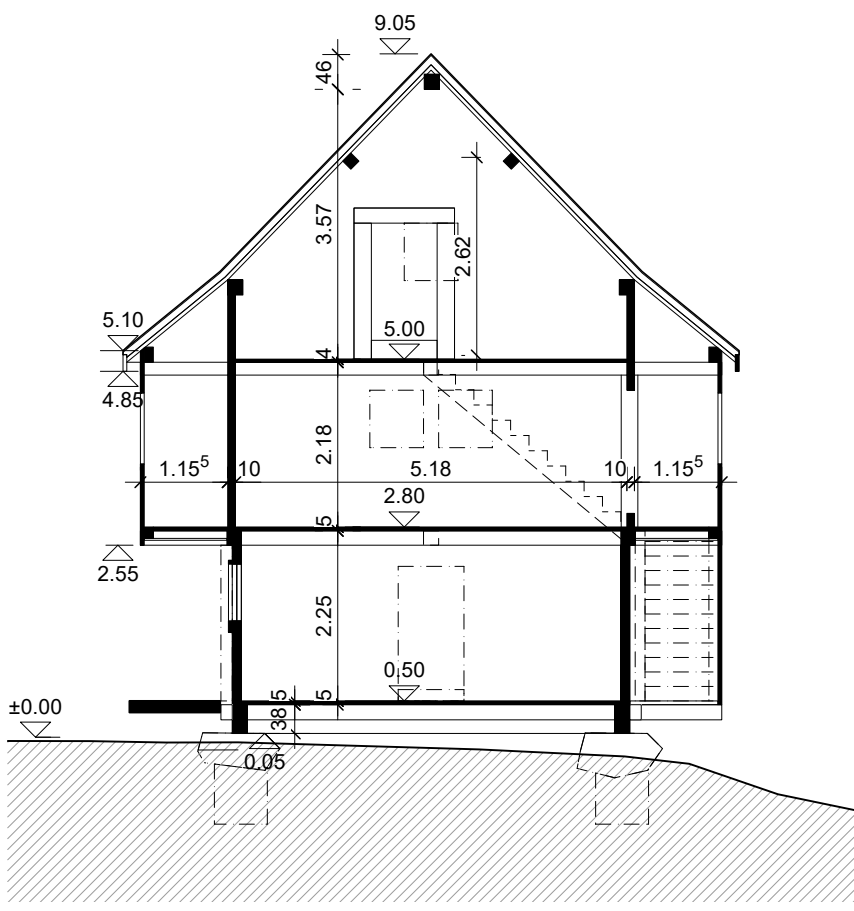


Querschnitt Spycher

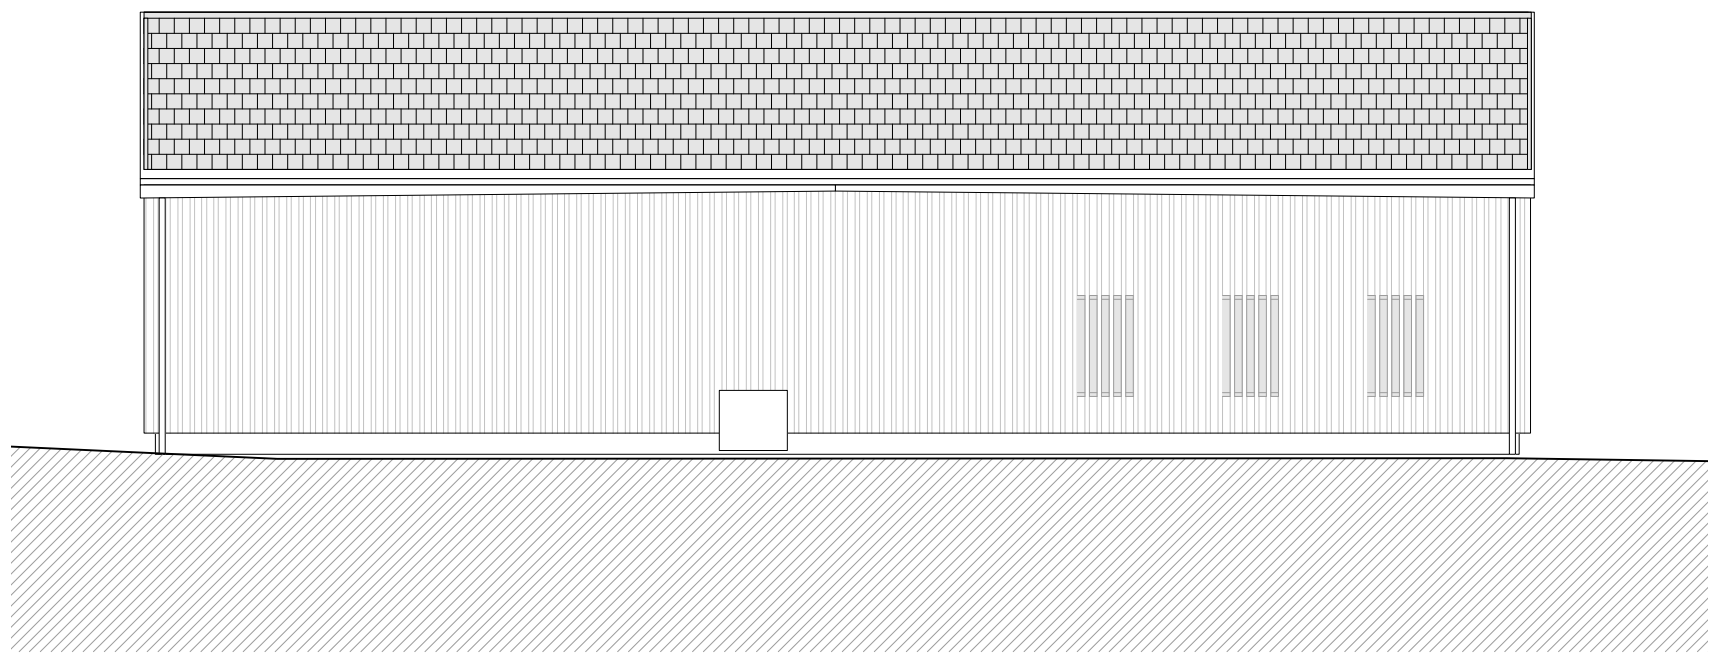


Ansicht Remise Nordwest

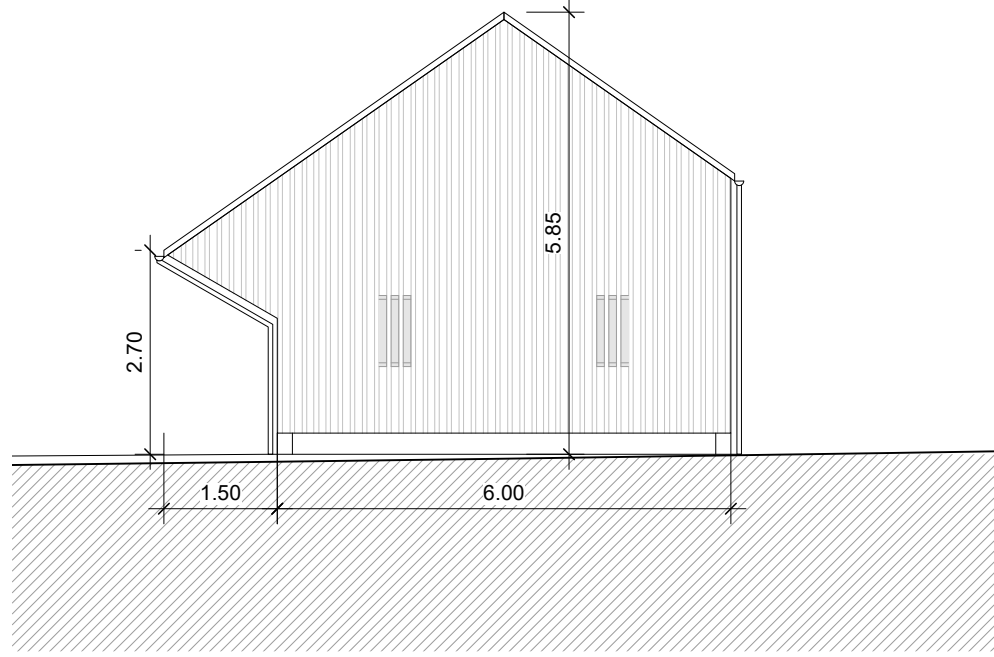


Ansicht Remise Nordost

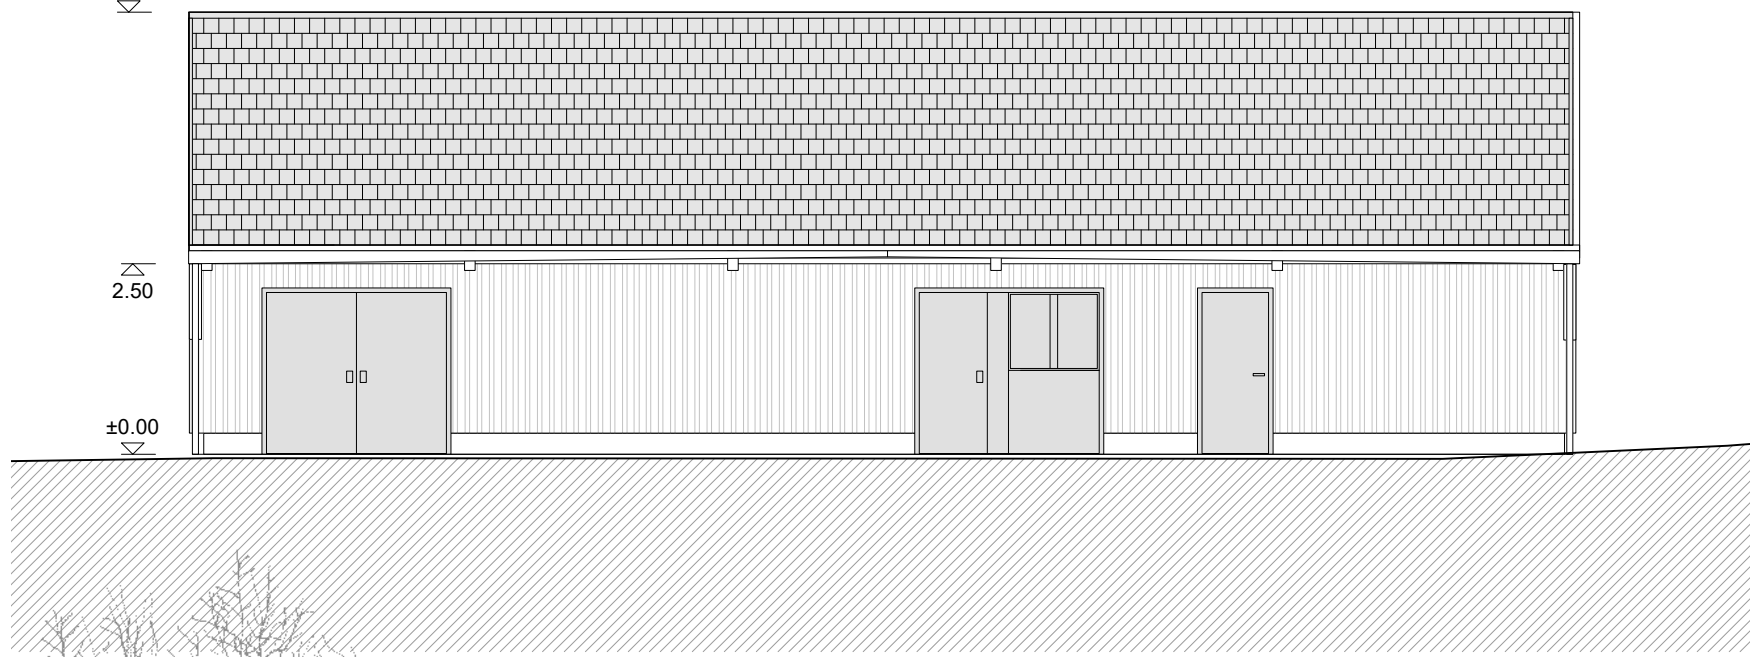

Ansicht Remise Nordwest

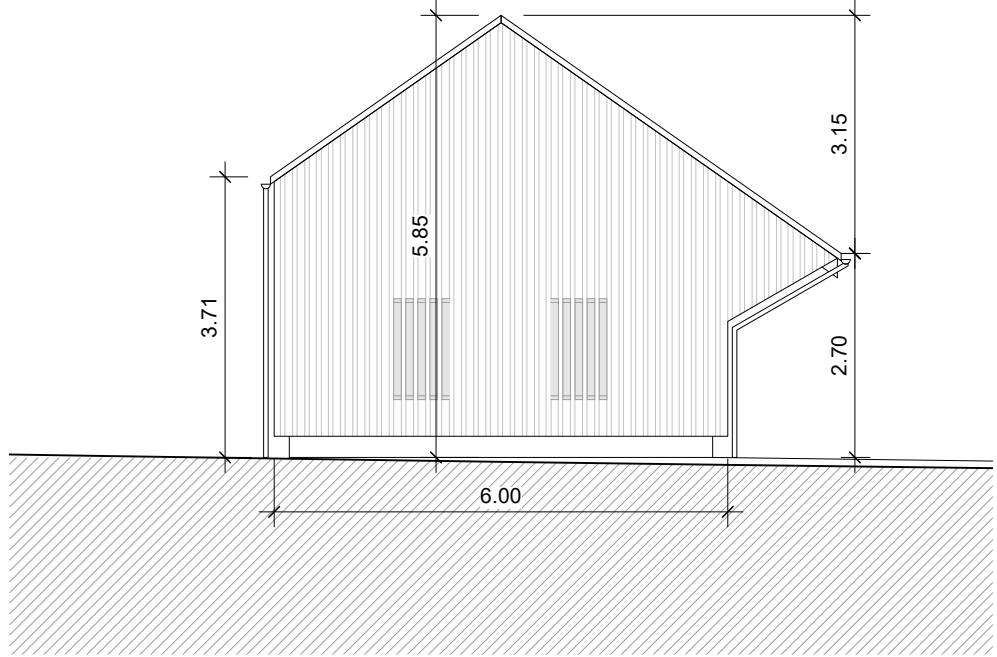

Ansicht Remise Südwest

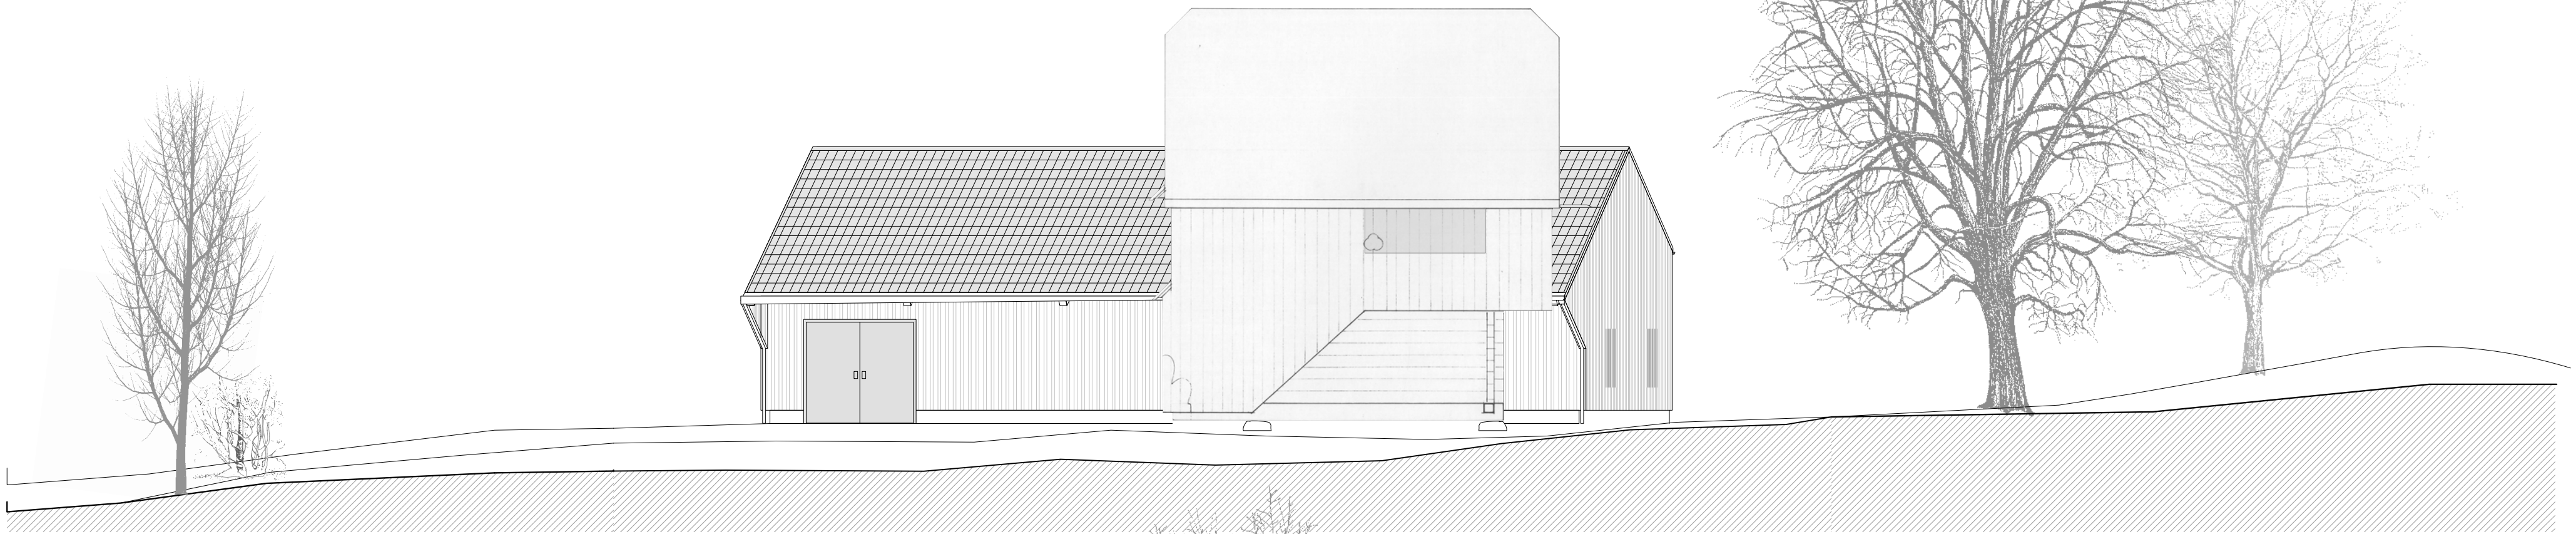

Bauherrschaft / Gesuchsteller:	Egli-Zunft Horw 6048 Horw	
	Horw, den	Cornel Buholzer
Grundeigentümer:	Einwohnergemeinde Horw Gemeindehausplatz 1 6048 Horw	
	Horw, den	Astrid David Müller
Planverfasser:	Lüscher Bucher Theiler Architekten GmbH Töpferstrasse 5, 6004 Luzern	
	Luzern, den	Sibylle Theiler

01m5m

BAUEINGABE

Egli-Spycher

Bauherrschaft: Egli-Zunft, Horw

Ansichten Spycher und Remise

Mst. 1:100

Architektur: Lüscher Bucher Theiler Architekten
Töpferstrasse 5, 6004 Luzern
Gesamtleitung: Sibylle Theiler

Bauprojekt 100.81

Plan Nr. 2803

Revidiert: 05.09.2022 /st

Format: 84cm / 59.4cm

Tel 041 417 02 30

E-mail architekten@lbt.ch
sibylle.theiler@lbt.ch

± 0.00 = 485.85 m.ü.M = OK fertig Boden Erdgeschoss

PDF-Name: Bauvergabe_Ansichten_1_100

Date: 100_81_2100 Projekt Spycher von